

# ÚZEMNÝ PLÁN OBCE VYSOKÁ NAD KYSUCOU

## ZOZNAM VEREJNOPROSPEŠNÝCH STAVIEB

### (1) Stavby pre občianske vybavenie :

- a) športový areál (1a), cintorín (1a)
- (2) Dopravné stavby :
  - a) navrhovaná prekládka cesty II/487 (2a),
  - b) navrhované obslužné komunikácie (2b),
  - c) verejná parkovisko pri športovom areáli (2c), cintoríne (2c)
  - d) verejná parkovisko pri lyžiarskych vlekoch (2d),
  - e) chodníky pre peších (2e).

### (3) Vodohospodárske stavby :

- a) stavby súvisiace s realizáciou projektu „Dodávka pitnej vody a odkanalizovanie Horných Kysúc“, Prívod SKV Nová Bystrica – Čadca – Žilina, vetva Turzovka – Makov, Vodovod Vysoká nad Kysucou, Hlavný kanalizačný zberač Makov – Turzovka, Kanalizácia Vysoká nad Kysucou (3a),
- b) prepojenie vodojemov obce a ZTS (3b),
- c) rozšírenie existujúcej a vyprojektovanej rozvodnej vodovodnej siete verejného vodovodu do územia uvažovaného rozvoja (3c),
- d) rozšírenie vyprojektovanej verejnej splaškovej kanalizácie do územia rozvoja (3d),
- e) odvádzanie vôd z povrchového odtoku z územia uvažovaného rozvoja (3e),
- f) úprava Kysuce (ochranné hrádze) (3f),
- g) úprava potoka Kelčov v miestnej časti Vyšný Kelčov (3g),
- h) suché nádrže – poldre na potokoch Kelčov, Jedľovník, Červená hlina (3h),
- i) podochranné opatrenia na ornej pôde (3i).

### (4) Verejnoprospešné stavby pre zásobovanie elektrickou energiou :


- a) preložka úseku kmeňového VN vedenia č. 232 z plánovanej trasy cesty II/487 (4a),
- b) demontáž 22 kV prípojky k trafostanici T1 a jej náhrada za samonosný VN kábel DISTRI a jej rekonštrukcia na 250 kVA (4b),
- c) demontáž 22 kV prípojky k T4, T6 a T9 a ich náhrada za závesný kábel DISTRI (4c),
- d) výstavba zahusťovacích trafostaníc T11, T12, T13 a prípojných VN vedení (4d),
- e) výstavba NN káblovej a vzdušnej siete (4e).

### (5) Verejnoprospešné stavby pre zásobovanie zemným plynom a teplom :

- a) rozšírenie miestnej plynovodnej siete do rozvojových plôch novej zástavby (5a),
- b) výstavba plynovej kotolne pre plánovanú výstavbu HBV 3x14 b.j. (5b).

### (6) Verejnoprospešné telekomunikačné stavby :

- a) preložka úseku diaľkových káblov z plánovanej trasy cesty II/487 (6a),
- b) rozšírenie digitálnej ústredne na cca 650 Pp a rozšírenie portfólia služieb (6b),
- c) výstavba káblovej m.t.s. do plôch s novou plánovanou zástavbou (6c).

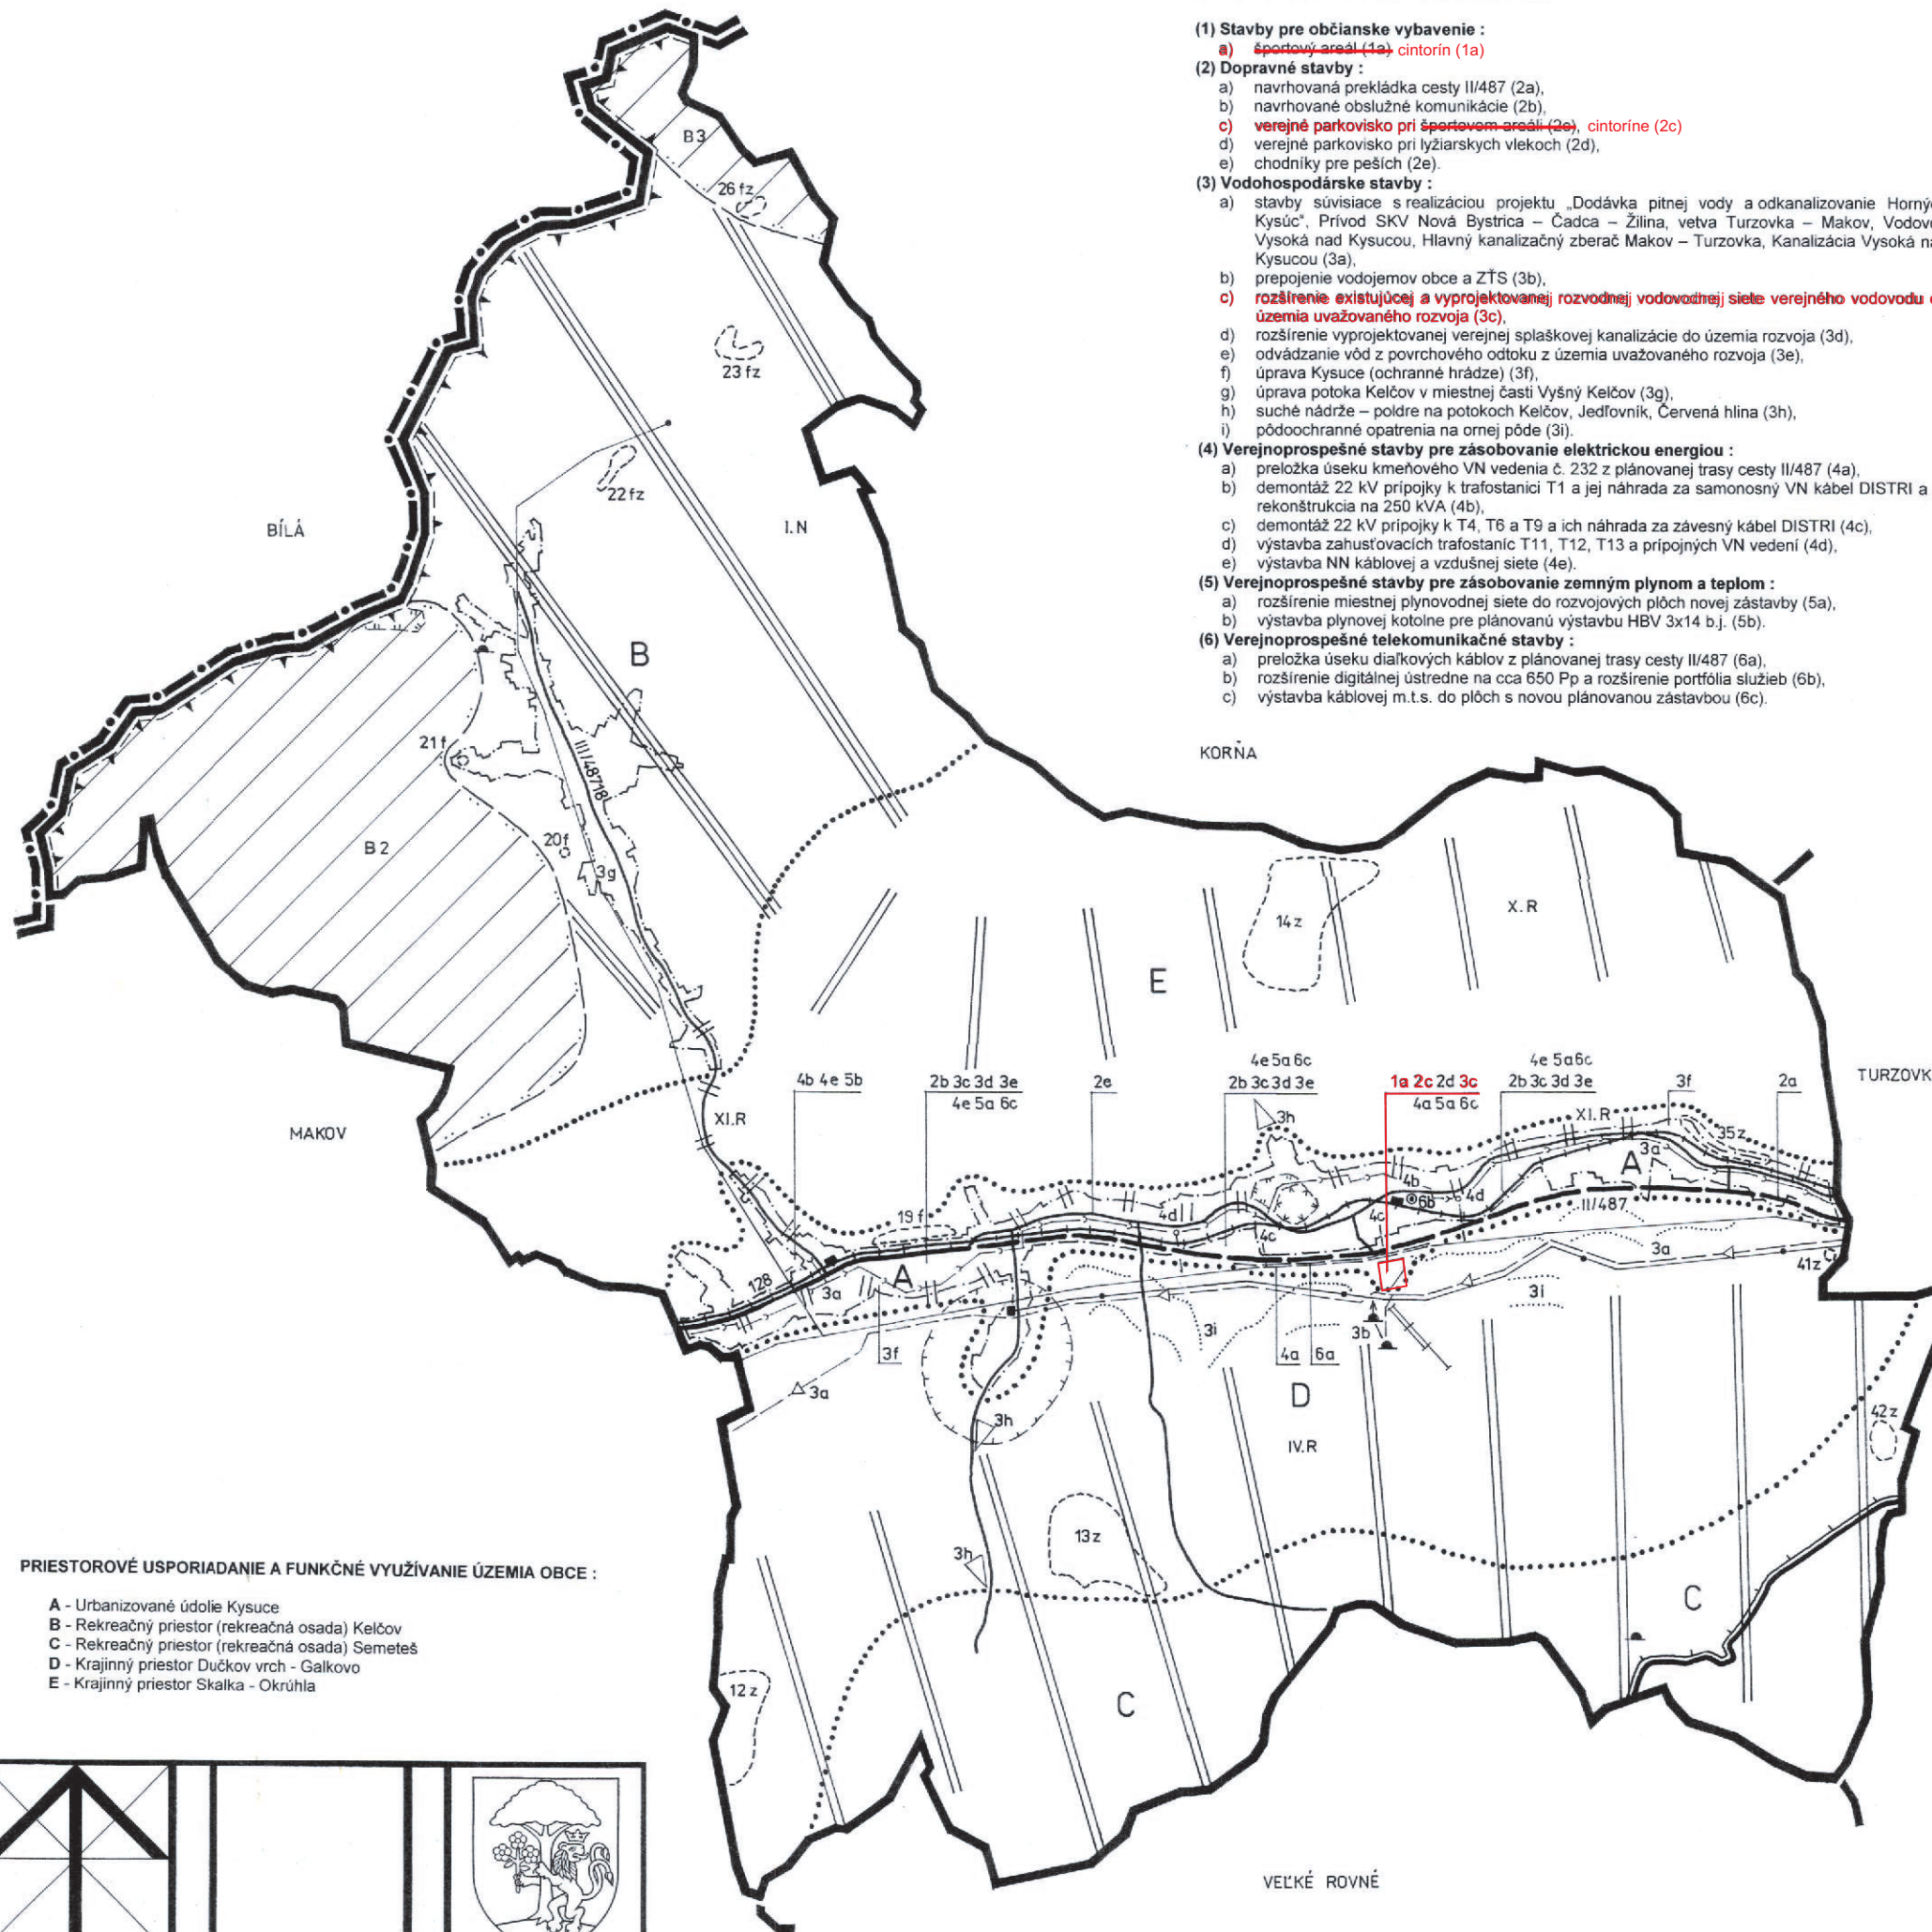

STAV	NÁVRH	OPIS
[Symbol]	[Symbol]	HRANICA RIEŠENÉHO KATASTRÁLNEHO ÚZEMIA
[Symbol]	[Symbol]	HRANICA SLOVENSKEJ A ČESKEJ REPUBLIKY
[Symbol]	[Symbol]	HRANICA INTRAVILÁNU
[Symbol]	[Symbol]	HRANICA OCHRANNÉHO PÁSMA
[Symbol]	[Symbol]	HRANICA CHRÁNENEJ KRAJINNEJ OBLASTI KYSUCE
[Symbol]	[Symbol]	BIOCENTRUM REGIONÁLNEHO VÝZNAMU
[Symbol]	[Symbol]	BIOKORIDOR NADREGIONÁLNEHO VÝZNAMU
[Symbol]	[Symbol]	BIOKORIDOR REGIONÁLNEHO VÝZNAMU
[Symbol]	[Symbol]	GENOFONDOVÁ LOKALITA REGIONÁLNEHO VÝZNAMU
[Symbol]	[Symbol]	ŽELEZIČNÁ TRATĚ Č. 128
[Symbol]	[Symbol]	ŽELEZIČNÁ STANICA, ŽELEZIČNÁ ZASTÁVKA
[Symbol]	[Symbol]	ZBERNÁ KOMUNIKÁCIA B2, CESTA II. TRIEDY
[Symbol]	[Symbol]	ZBERNÁ KOMUNIKÁCIA B3
[Symbol]	[Symbol]	MIESTNE KOMUNIKÁCIE DO OSÁD
[Symbol]	[Symbol]	LYŽIARSKY VLEK
[Symbol]	[Symbol]	PRÍVOD SKV NB- CA ZA, VETVA ČADCA - TURZOVKA - MAKOV
[Symbol]	[Symbol]	VODOJEM
[Symbol]	[Symbol]	HRANICA CHVO A POVODIA VODÁRENSKEHO TOKU
[Symbol]	[Symbol]	OP II. STUPŇA VODÁRENSKEHO ZDROJA - VNÚTORNÁ ČASŤ
[Symbol]	[Symbol]	OP II. STUPŇA VODÁRENSKEHO ZDROJA - VONKAJŠIA ČASŤ
[Symbol]	[Symbol]	ZBERAČ SKUPINOVEJ KANALIZÁCIE MAKOV - TURZOVKA
[Symbol]	[Symbol]	SUCHÁ NÁDRŽ - POLDER
[Symbol]	[Symbol]	PODOOCHRANNÉ OPATRENIE - VSAKOVACIE PÁSY
[Symbol]	[Symbol]	VN 22 kV ELEKTRICKÉ VEDENIE
[Symbol]	[Symbol]	TRAFOSTANICA
[Symbol]	[Symbol]	VTL PLYNOVOD DN 150, PN 40 MPa
[Symbol]	[Symbol]	REGULAČNÁ STANICA PLYNU RS 3000
[Symbol]	[Symbol]	DIGITÁLNA TELEFÓNNA ÚSTREDŇA
[Symbol]	[Symbol]	HRANICA PRIESTOROV
[Symbol]	[Symbol]	OZNAČENIE PRIESTOROV
[Symbol]	[Symbol]	PLOCHY VEREJNOPROSPEŠNÝCH STAVIEB
[Symbol]	[Symbol]	OZNAČENIE VEREJNOPROSPEŠNÝCH STAVIEB

### PRIESTOROVÉ USPORIADANIE A FUNKČNÉ VYUŽÍVANIE ÚZEMIA OBCE :

- A - Urbanizované údolie Kysuce
- B - Rekreačný priestor (rekreačná osada) Kelčov
- C - Rekreačný priestor (rekreačná osada) Semeteš
- D - Krajinný priestor Dučkov vrch - Galkovo
- E - Krajinný priestor Skalka - Okružla



Mierka :	Názov dokumentácie : <b>ÚZEMNÝ PLÁN OBCE VYSOKÁ NAD KYSUCOU - ZaD č.1</b>	Č. výkresu :
Rok sprac. : 2018	Názov výkresu : <b>SCHEMA ZÁVÄZNÝCH ČASŤÍ RIEŠENIA A VEREJNOPROSPEŠNÝCH STAVIEB</b>	
Ing. arch. Marián Pivartčí - autorizovaný architekt Architektonické ateliéry AJT, Žitná 13, 010 01 Žilina, č. tel. : 041/ 763 23 65		
Hlavný riešiteľ : Ing. arch. M. Pivartčí	Zodpovedný projektant : Ing. arch. P. Krajč	Zodpovedný projektant :