


SITUÁCIA ŠIRŠÍCH VZŤAHOV

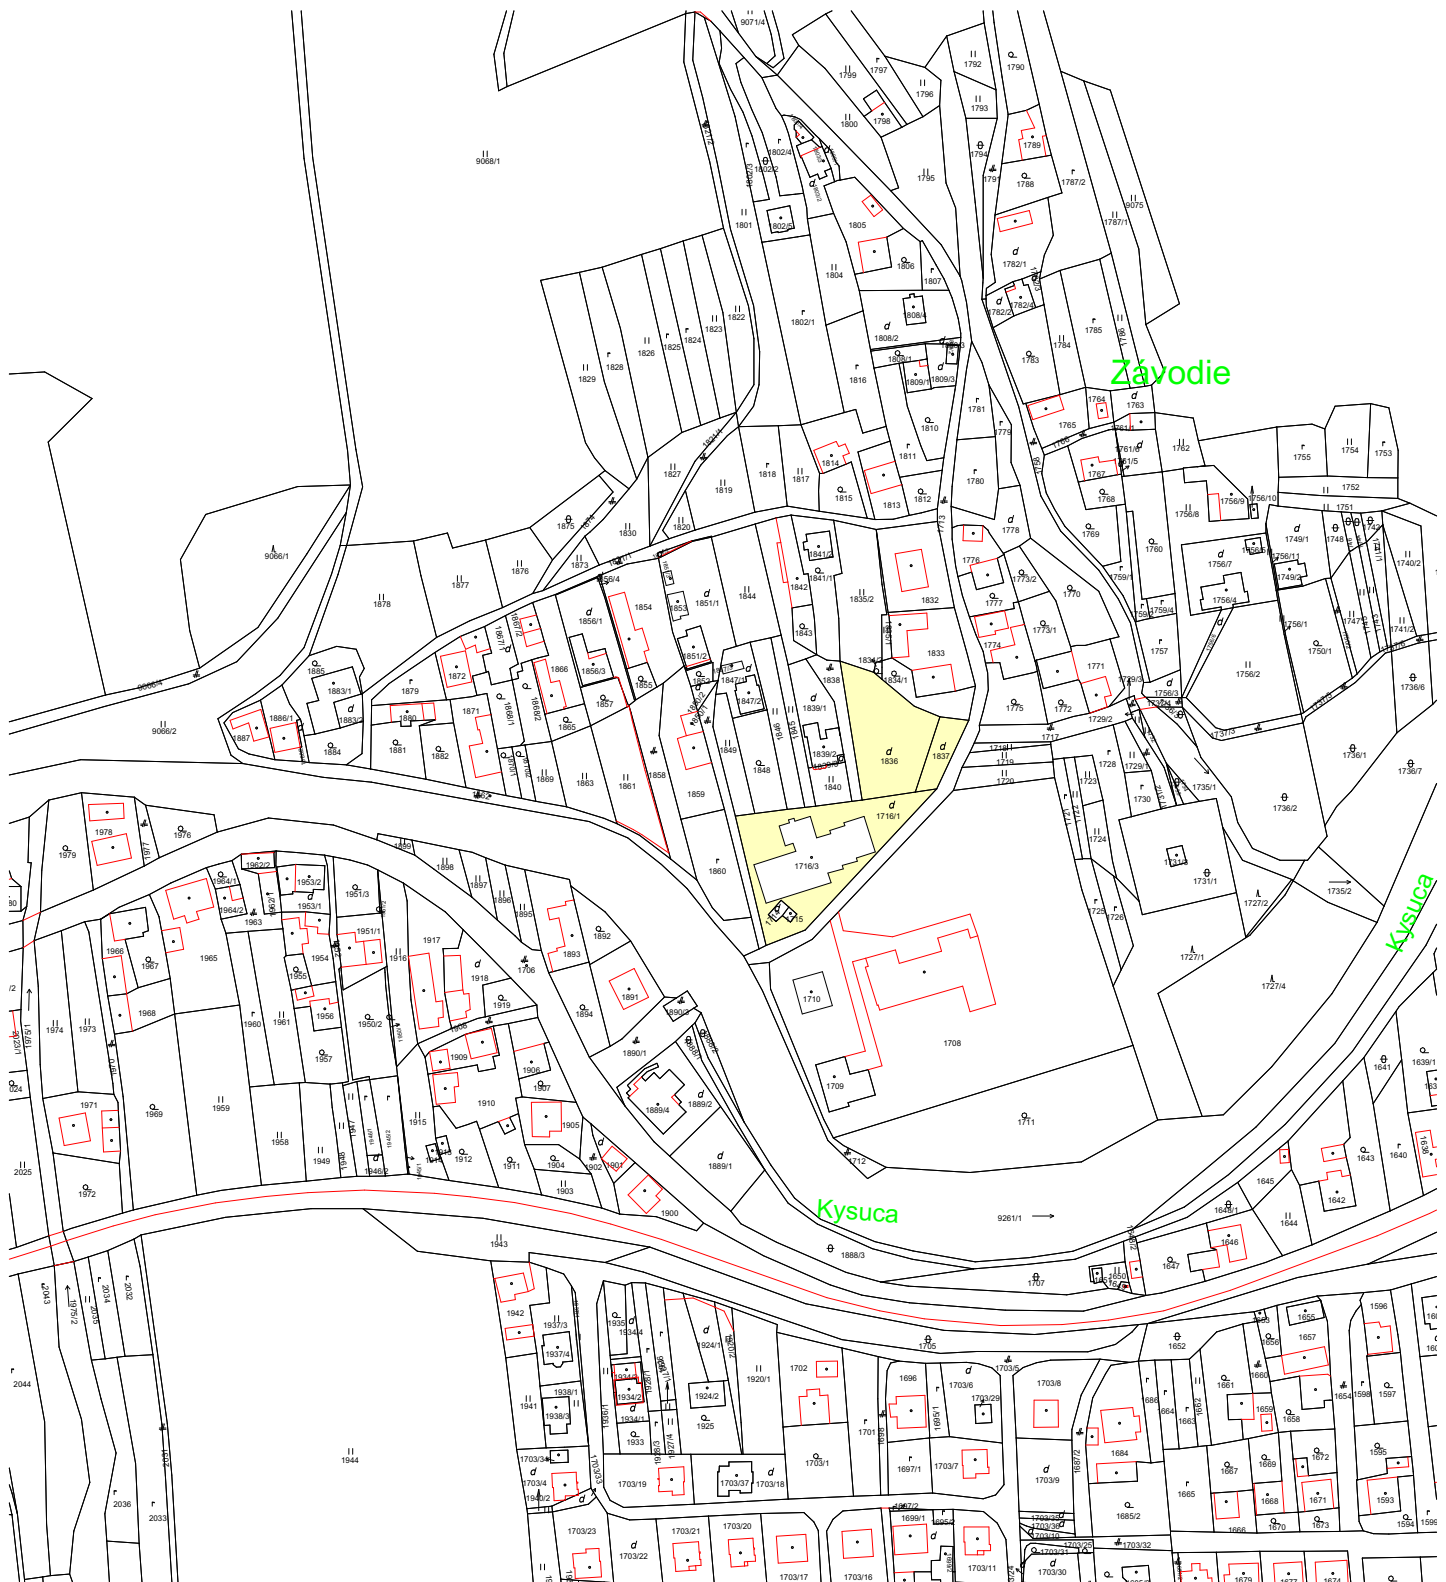

HLAVNÝ ARCHITEKT	VYPRACOVAL	ZODP. PROJEKTANT	
ArchitektiSKA, s.r.o.	Ing.arch. Barbora Korcová	Ing. Miroslav Statečný	
INVESTOR	OBEC VYSOKÁ NAD KYSUCOU, Ústredie 215, 023 55 Vysoká nad Kysucou Okres: Čadca		
PROFESIA	CELKOVÁ SITUÁCIA STAVBY		
DETSKÉ IHRISKO PRI MATERSKEJ ŠKOLE, k.ú. Vysoká nad Kysucou, č.p. 1836, 1837, 1716/1			
SITUÁCIA ŠIRŠÍCH VZŤAHOV		FORMÁT	1x A4
		DÁTUM	03/2019
		STUPEŇ	PODS
		MIERKA	1:2880
		STAVEBNÝ OBJEKT	VÝKRES Č.
		SO 01	01