


# SITUÁCIA

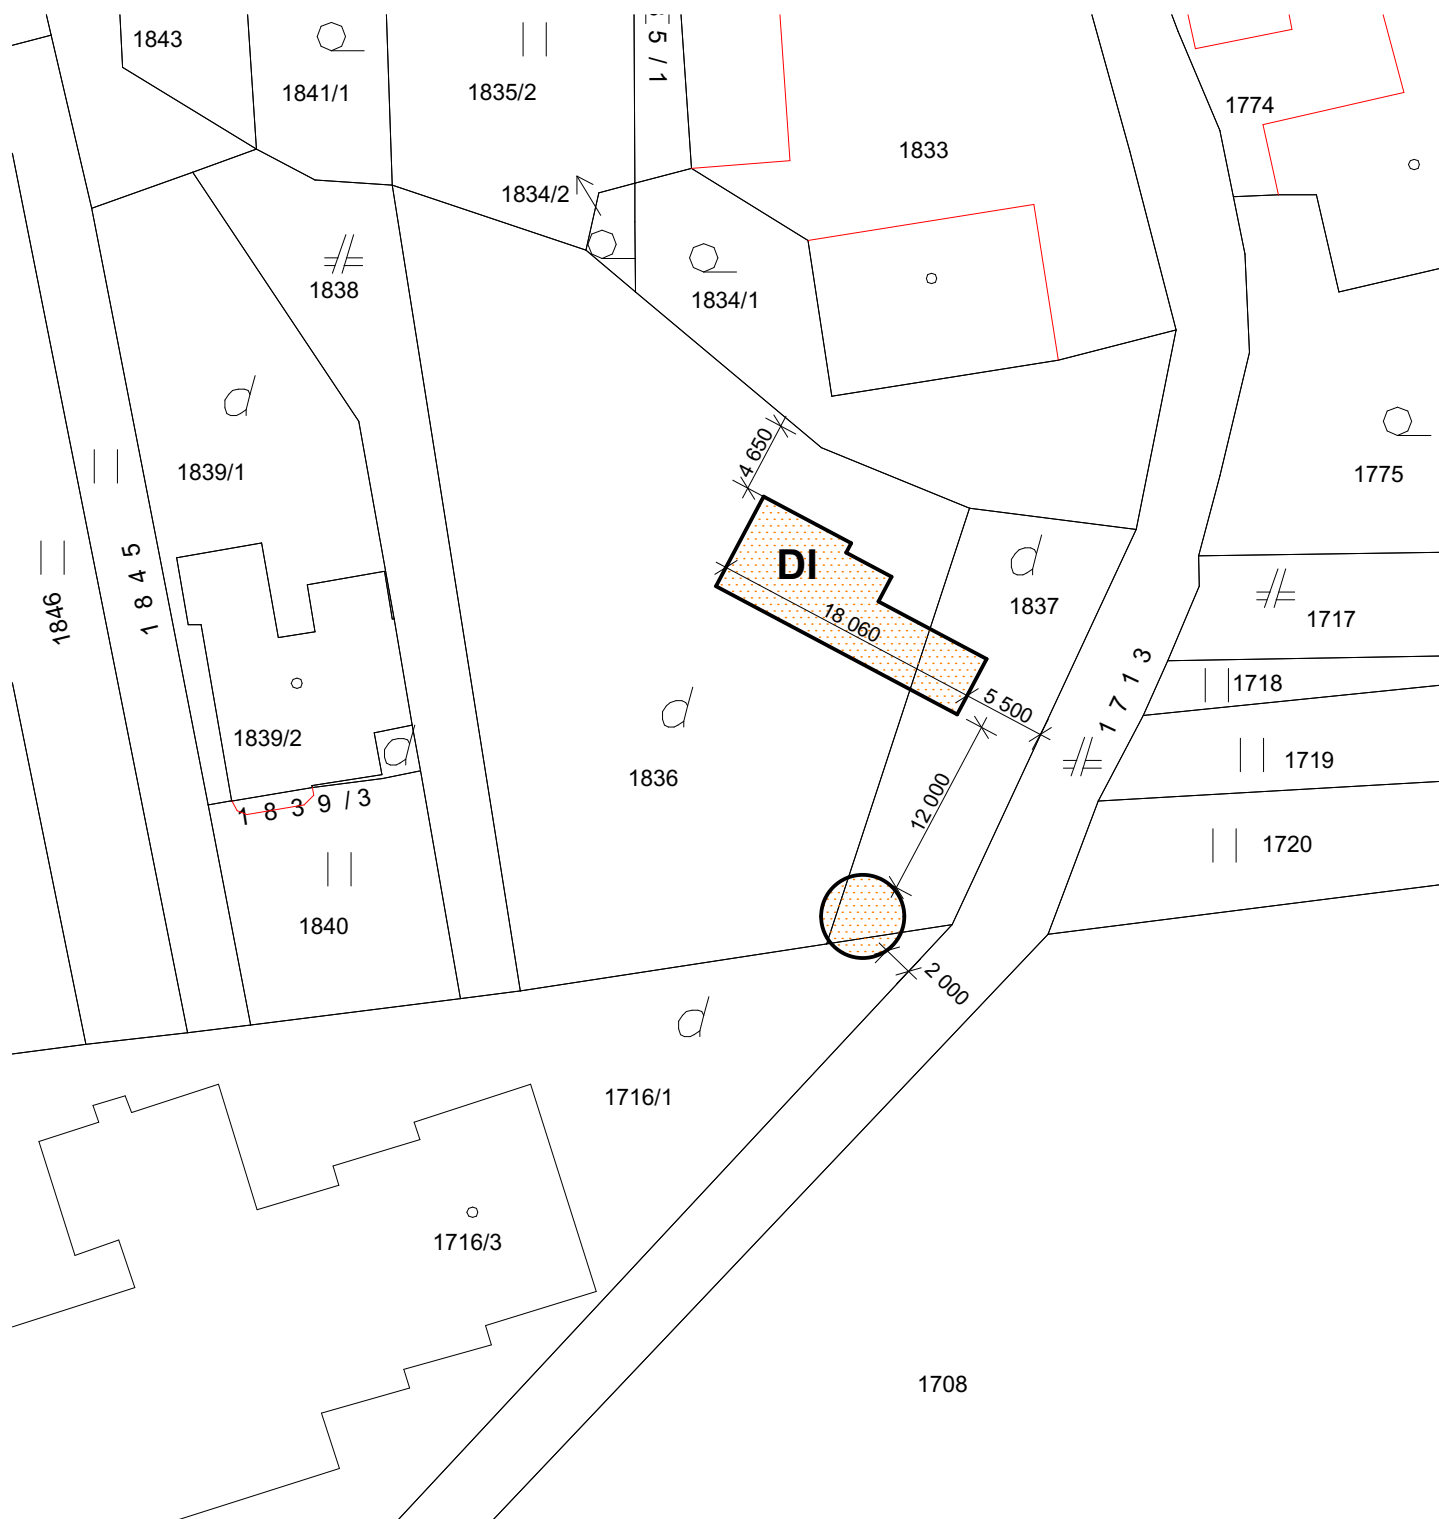

## LEGENDA:



SO-01 - Detské ihrisko



## POZNÁMKA:

PRI PREVÁDZANÍ PRÁČ NA UVEDENOM OBJEKTE JE NUTNÉ DODRŽIAVAŤ VYHLÁŠKU SÚBP A SBÚ č. 374/1990 ZB. O BEZPEČNOSTI PRÁČE A TECHNICKÝCH ZARIADENÍ PRI STAVEBNÝCH PRÁČACH.  
V NÁVÄZNOTI NA § 18 CITOVAŇEJ VYHLÁŠKY JE NUTNÉ, ABY VÝKOPOVÉ PRÁČE BOLI ZAHÄJENÉ ÄŽ PO SMEROVOM A HĹBKOVOM VYTÝČENÍ INŽINIEŠKÝCH SIETÍ A INÝCH PREKÄŽOK.

Realizačná a dielenská dokumentácia musí byť odsúhlasená autorizovanou osobou príslušnej profesie.

HLAVNÝ ARCHITEKT	VYPRACOVAL	ZODP. PROJEKTANT		
ArchitektiSKA, s.r.o.	Ing.arch. Barbora Korcová	Ing. Miroslav Statečný		
INVESTOR	OBEC VYSOKÁ NAD KYSUCOU, Ústredie 215, 023 55 Vysoká nad Kysucou Okres: Čadca			
PROFESIA	CELKOVÄ SITUÄCIA STAVBY			
<b>DETSKÉ IHRISKO PRI MATERSKEJ ŠKOLE, k.ú. Vysoká nad Kysucou, č.p. 1836, 1837, 1716/1</b>			FORMÄT	1x A4
SITUÄCIA			DÄTUM	03/2019
			STUPEŇ	PODS
			MIERKA	<b>1:500</b>
			STAVEBNÝ OBJEKT	VÝKRES Č.
			<b>SO 01</b>	<b>02</b>