
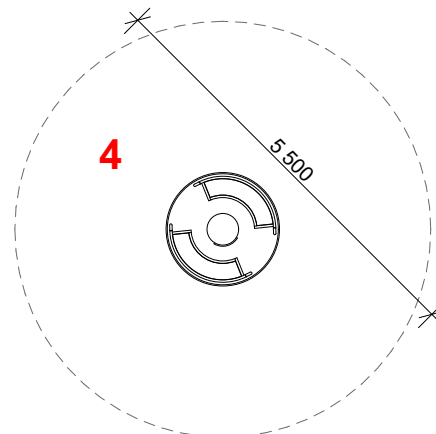


HERNÉ PRVKY DETSKÉHO IHRISKA

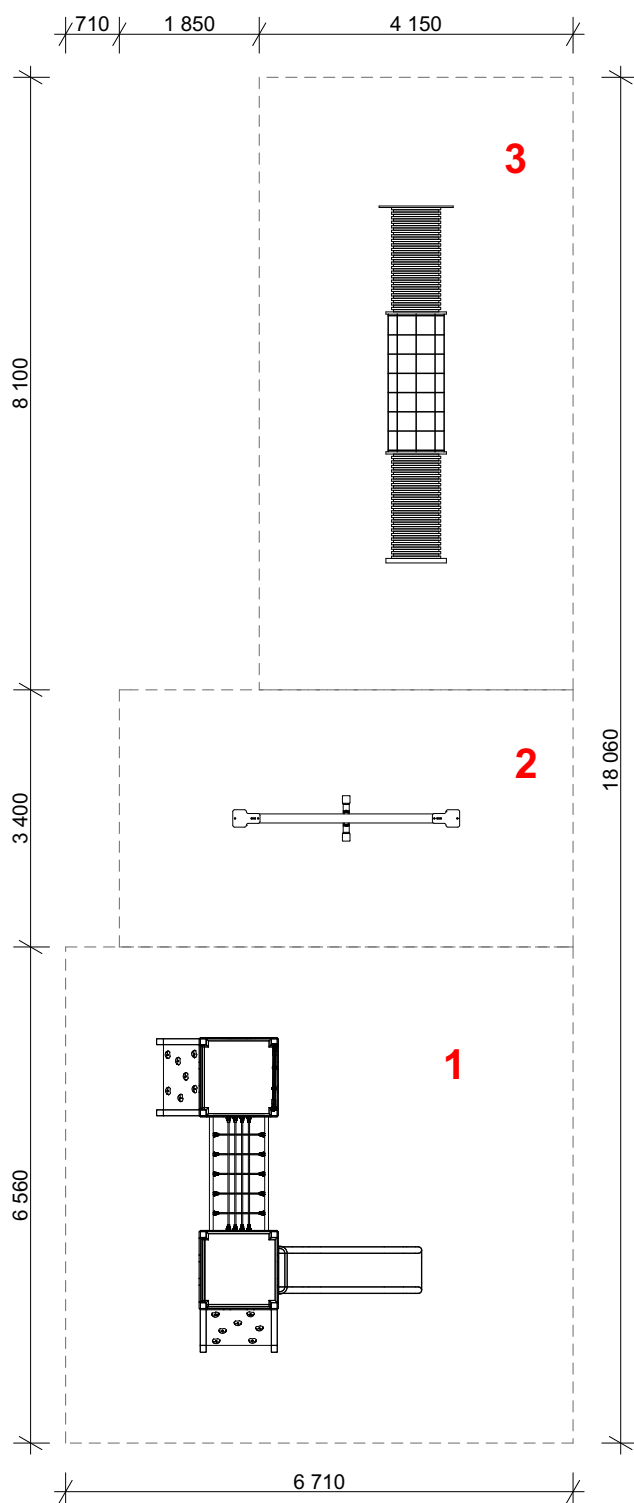

LEGENDA PRVKOV:

- 1 - Dvojvežová zostava so šmýkačkou, lanovým mostíkom, lezeckou stenou a lanovom stenou
- 2 - Prevažovacia hojdačka
- 3 - Šplhacia zostava HROCH
- 4 - Kolotoč so sedením a volantom

HLAVNÝ ARCHITEKT	VYPRACOVAL	ZODP. PROJEKTANT		
ArchitektiSKA, s.r.o.	Ing.arch. Barbora Korcová	Ing. Miroslav Statečný		
INVESTOR	OBEC VYSOKÁ NAD KYSUCOU, Ústredie 215, 023 55 Vysoká nad Kysucou Okres: Čadca			
PROFESIA	ARCHITEKTÚRA			
DETSKÉ IHRISKO PRI MATERSKEJ ŠKOLE, k.ú. Vysoká nad Kysucou, č.p. 1836, 1837, 1716/1			FORMÁT	1x A4
			DÁTUM	03/2019
			STUPEŇ	PODS
			MIERKA	1:100
HERNÉ PRVKY DETSKÉHO IHRISKA			STAVEBNÝ OBJEKT	VÝKRES Č.
			SO 01	03

