


STAV	NÁVRH	
		HRANICA RIEŠENÉHO KATASTRÁLNEHO ÚZEMIA
		HRANICA SLOVENSKEJ A ČESKEJ REPUBLIKY
		HRANICA INTRAVILÁNU
		HRANICA OCHRANNEHO PÁSMA
		PLOCHY RODINNÝCH DOMOV - VÝHLAD
		PLOCHY BYTOVÝCH DOMOV
		PLOCHY OBČIANSKEJ VYBAVENOSTI
		PLOCHY OBČIANSKEJ VYBAVENOSTI - VÝHLAD
		PLOCHY IHRISK A ŠPORTOVÝCH ZARIADENÍ
		PLOCHY REKREAČNÝCH ZARIADENÍ
		PLOCHY VÝROBY A TECHNICKEJ VYBAVENOSTI
		PLOCHY VÝROBY - VÝHLAD
		PLOCHY POĽNOHOSPODÁRSKÝCH ZARIADENÍ
		PLOCHY ZELENÉ
		CINTORIN
		VODNÉ PLOCHY
		OBJEKT EVIDOVANÝ V ZOZNAMĚ PAMIATKOVÉHO FONDU SR
		ZAUJÍMAVÉ OBJEKTY
		HRANICA CHRÁNENEJ KRAJINNEJ OBLASTI KYSUCE
		BIOCENTRUM REGIONÁLNEHO VÝZNAMU
		BIOKORIDOR NADREGIONÁLNEHO VÝZNAMU
		BIOKORIDOR REGIONÁLNEHO VÝZNAMU
		BIOKORIDOR LOKÁLNEHO VÝZNAMU
		GENOFONDOVÁ LOKALITA REGIONÁLNEHO VÝZNAMU
		GENOFONDOVÁ LOKALITA LOKÁLNEHO VÝZNAMU
		HOSPODÁRSKE LESY
		LESY OSOBNÉHO URČENIA - POD VPLYVOM IMISÍ
		PODOOCHRANNE OPATRENIE - VSAKOVACIE PÁSY
		PLOCHY ŽELEZNIČNEJ DOPRAVY (OP 60 m)
		ZBERNÉ KOMUNIKÁCIE B2, B3 (CESTA III. TR. OP 20 m)
		PROTIHLUKOVÁ STENA
		MIESTNE KOMUNIKÁCIE DO OSAD
		OBSLUŽNÉ KOMUNIKÁCIE
		ZASTÁVKA AUTOBUSOV
		CYKLOTURISTICKE TRASY

STAV	NÁVRH	
		TURISTICKE ZNAČKOVANÉ CHODNÍKY
		NÁUČNÝ CHODNÍK
		LYŽIARSKY VLEK, LYŽIARSKA ZJAZDOVKA
		LYŽIARSKA BEŽECKÁ STOPA
		PÚTNICKE MIESTO ŽIVČÁKOVÁ HORA
		ODVODNENIA
		ROZVODNICA PODROBNÝCH POVODÍ
		ČÍSLO HYDROLOGICKEHO PORADIA
		PRIVOD SKV NB-CA-ZA, VETVA ČADCA-TURZOVKA-MAKOV (OP 1,5 m)
		PRIVODNÉ POTRUBIE VODOVODU (OP 1,5 m)
		ZÁSOBNÉ POTRUBIE VODOVODU (OP 1,5 m)
		HLAVNÉ ROZVODNÉ POTRUBIE VODOVODU (OP 1,5 m)
		VODOJEM
		ÚPRAVNA VODY
		ČERPAČIA STANICA PITNEJ VODY
		VODÁRENSKÝ ZDROJ PODZEMNEJ VODY
		VODÁRENSKÝ ZDROJ POVRCHOVEJ VODY
		ZARIADENIE NA ZRÚŠENIE
		HRANICA CHRÁNENEJ VODOHOSPODÁRSKEJ OBLASTI
		POVODIE VODÁRENSKEHO TOKU
		OP II. STUPŇA VODÁRENSKEHO ZDROJA - VNÚTORNÁ ČASŤ
		OP II. STUPŇA VODÁRENSKEHO ZDROJA - VONKÁŠIA ČASŤ
		ZBERAČ SKUPINOVEJ KANALIZÁCIE MAKOV - TURZOVKA (OP 1,5 m)
		ZBERAČ SPLAŠKOVEJ KANALIZÁCIE (OP 1,5 m)
		ČERPAČIA STANICA SPLAŠKOVÝCH VÔD
		ZARIADENIA NA ZRÚŠENIE
		SUCHÁ NÁDRŽ - POLDER
		VN 22 kV ELEKTRICKE VEDENIE (OP 10 m)
		TRAFOSTANICA (OP 10 m)
		VTL PLYNOVOD DN 150, PN 40 MPa (OP 4 m, BP 20 m)
		REGULAČNÁ STANICA PLYNU R3 3000 (OP 8 m, BP 50 m)
		POŠTA
		DIGITÁLNA TELEFÓNNA ÚSTREDŇA
		OZNAČENIE ZARIADENÍ OBČ. VYBAVENOSTI
		OZNAČENIE ZARIADENÍ VÝROBY A SKLADOV
		OZNAČENIE OBJEKTOV PAMIATKOVÉHO ZÁUJMU

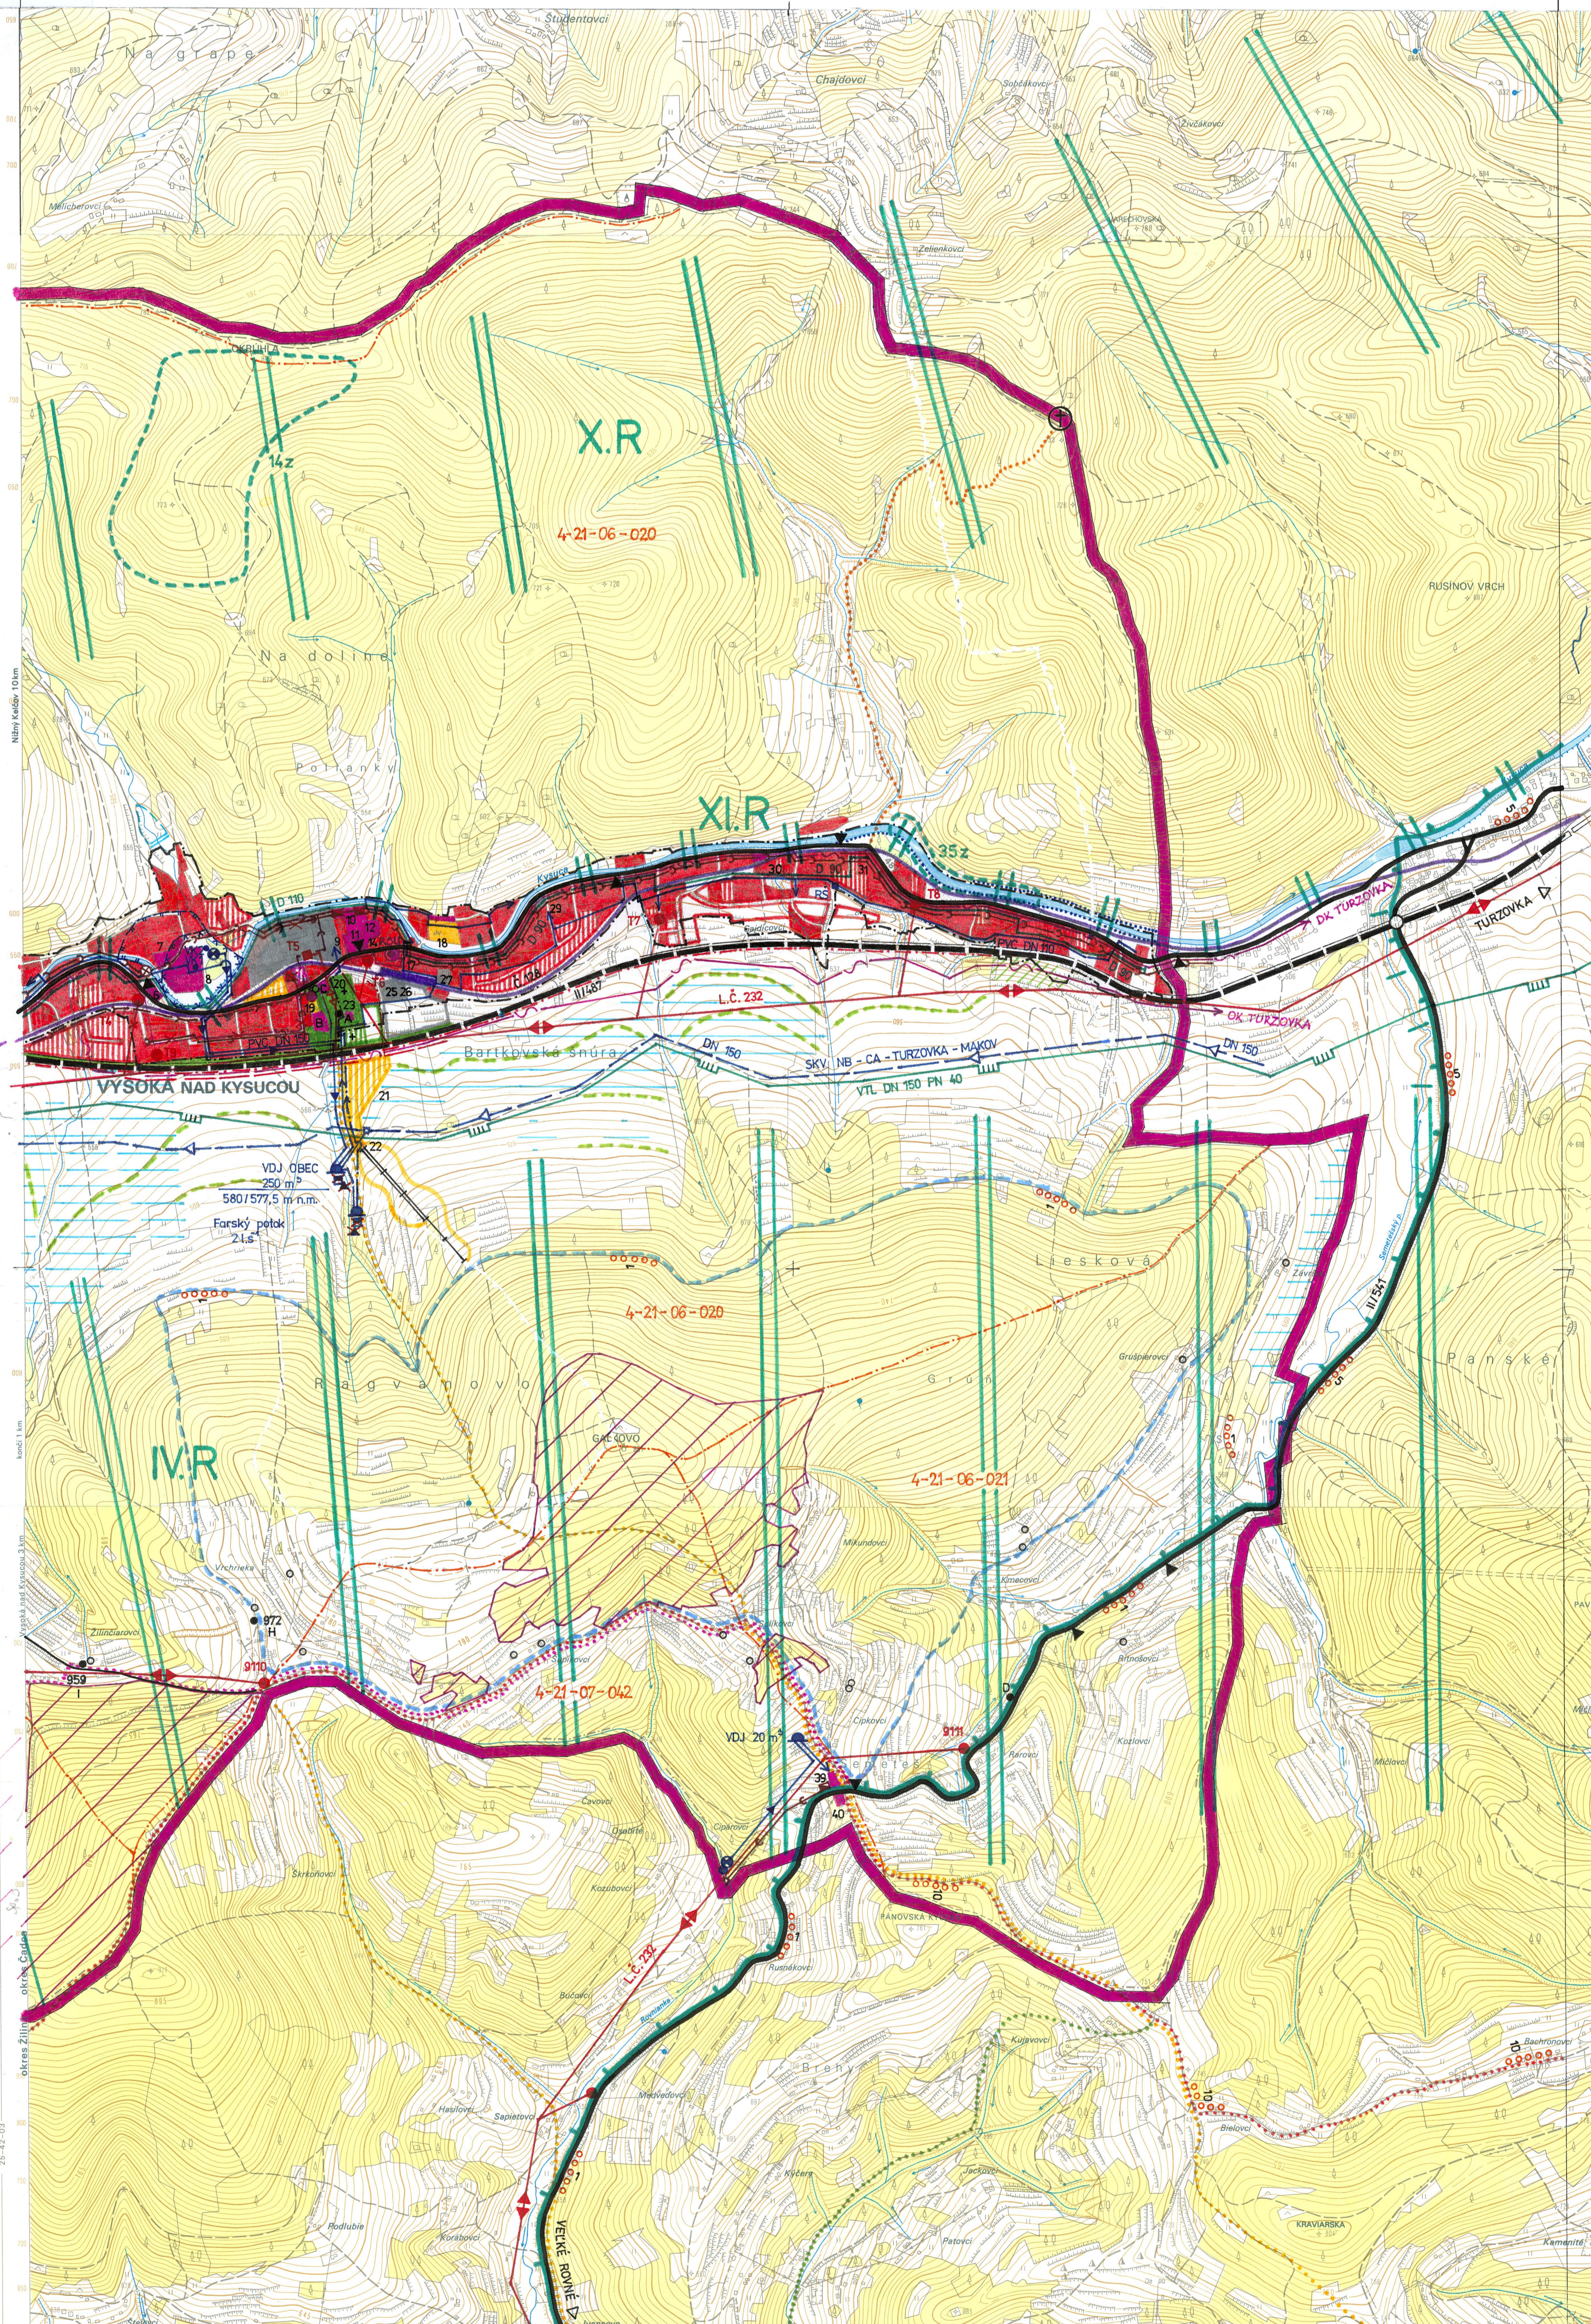

NAD KYSUCOU

Mierka:	1:10 000	Názov dokumentu:	ÚZEMNÝ PLÁN OBCE VYSOKÁ NAD KYSUCOU	C výkresu:	2
Rok sprac.:	2007	Názov výkresu:	KOMPLETNÝ VÝKRES PŘESTUPOVÉHO USPOŘÁDÁNÍ A FUNKČNÉHO VYUŽITÍ ÚZEMIA		
Príprava riešenia:	ing. arch. M. Pivardi	Architektonické ateliéry AUT, Zimná 13, 010 01 Zilina, e. tel. 041/783 23 65			
		Zodpovedný projektant:	ing. N. Paulínyová	Zodpovedný projektant:	K. Kolár