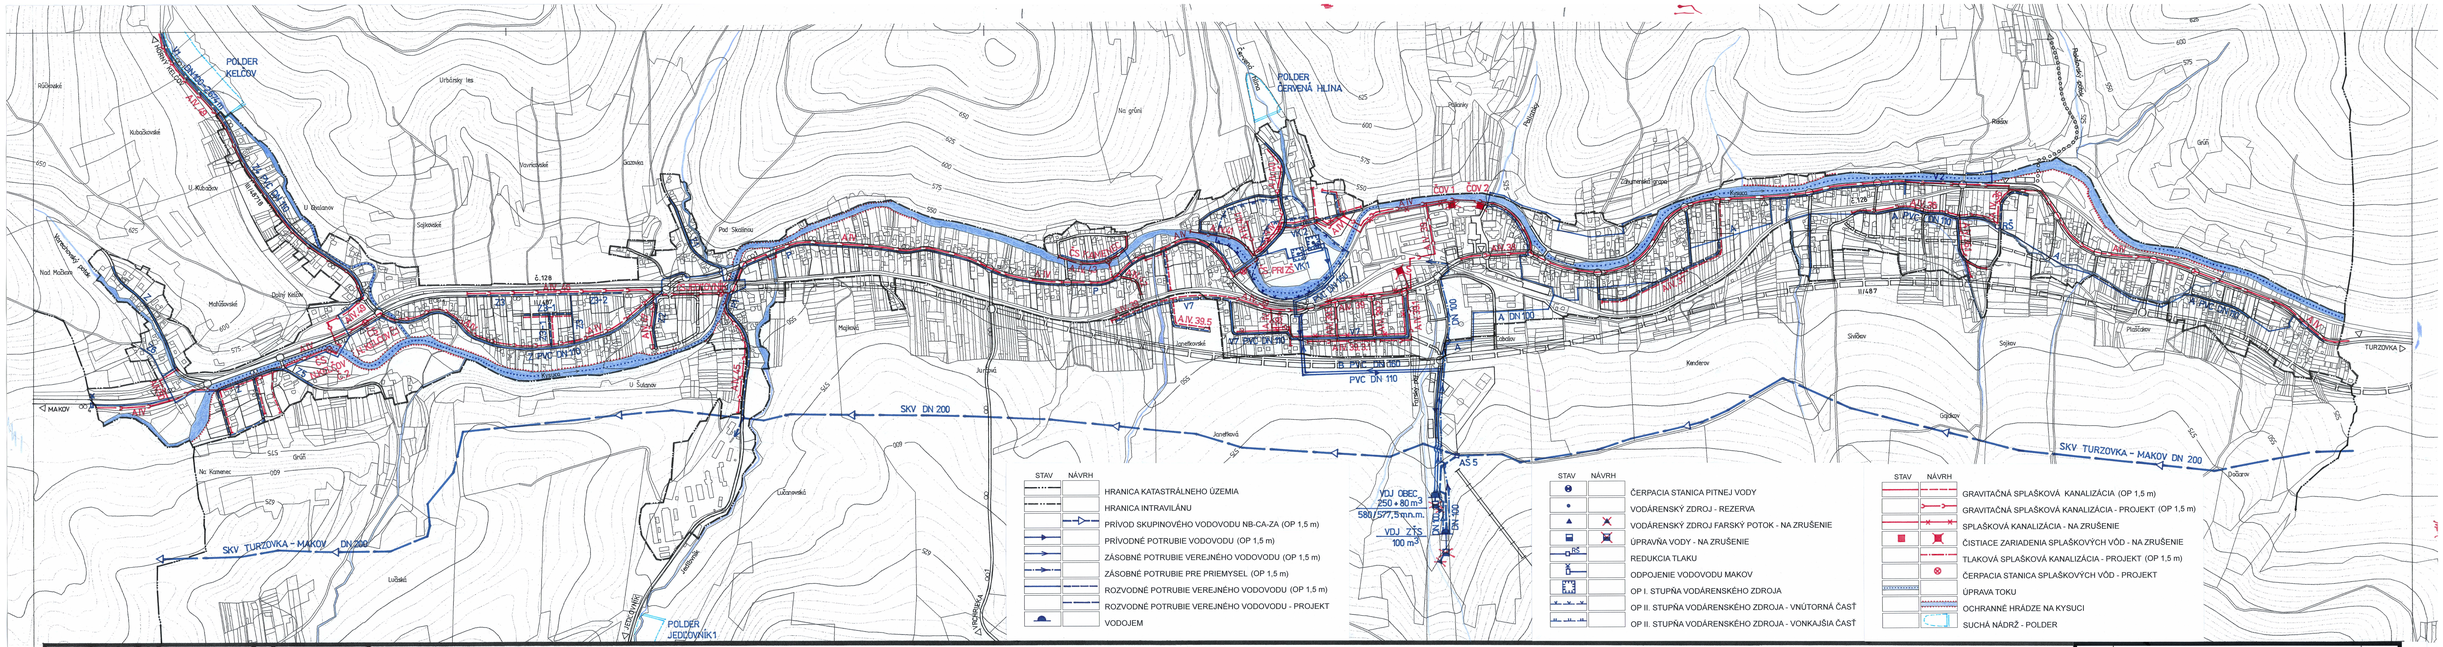

ÚZEMNÝ PLÁN OBCE VYSOKÁ NAD KYSUCOU

Mierka : 1:5 000	Názov dokumentácie : ÚZEMNÝ PLÁN OBCE VYSOKÁ NAD KYSUCOU	Č. výkresu : 5
Rok spracovania : 2007	Názov výkresu : VÝKRES RIEŠENIA VEREJNÉHO TECHNICKÉHO VYBAVENIA - VODNÉ HOSPODÁRSTVO	

Ing. arch. Marián Pivarči - autorizovaný architekt
Architektonická ateliéry AUT, Žilina 13, 010 01 Žilina, č.tel.: 041 / 763 23 65

Hlavný riešiteľ :	Zodpovedný projektant :	Zodpovedný projektant :	Zodpovedný projektant :
Ing.arch. M. Pivarči	Ing. N. Paulínyová		